



- Optie 1
- Optie 2
- Optie 3
- Optie 4
- Optie 5
- Optie 6
- Optie 7
- Optie 8
- optie uitbouw 1,2 meter
- optie uitbouw 2,4 meter
- optie extra slaapkamer in plaats van studeerkamer
- optie badkamer [excl. toilet] op de 2e verdieping
- optie badkamer [incl. toilet] op de 2e verdieping
- hekwerk vide komt te vervallen + kozijn in de wand op 1e verdieping
- optie dakluik + schaartrap
- optie trapkast


Optie 6

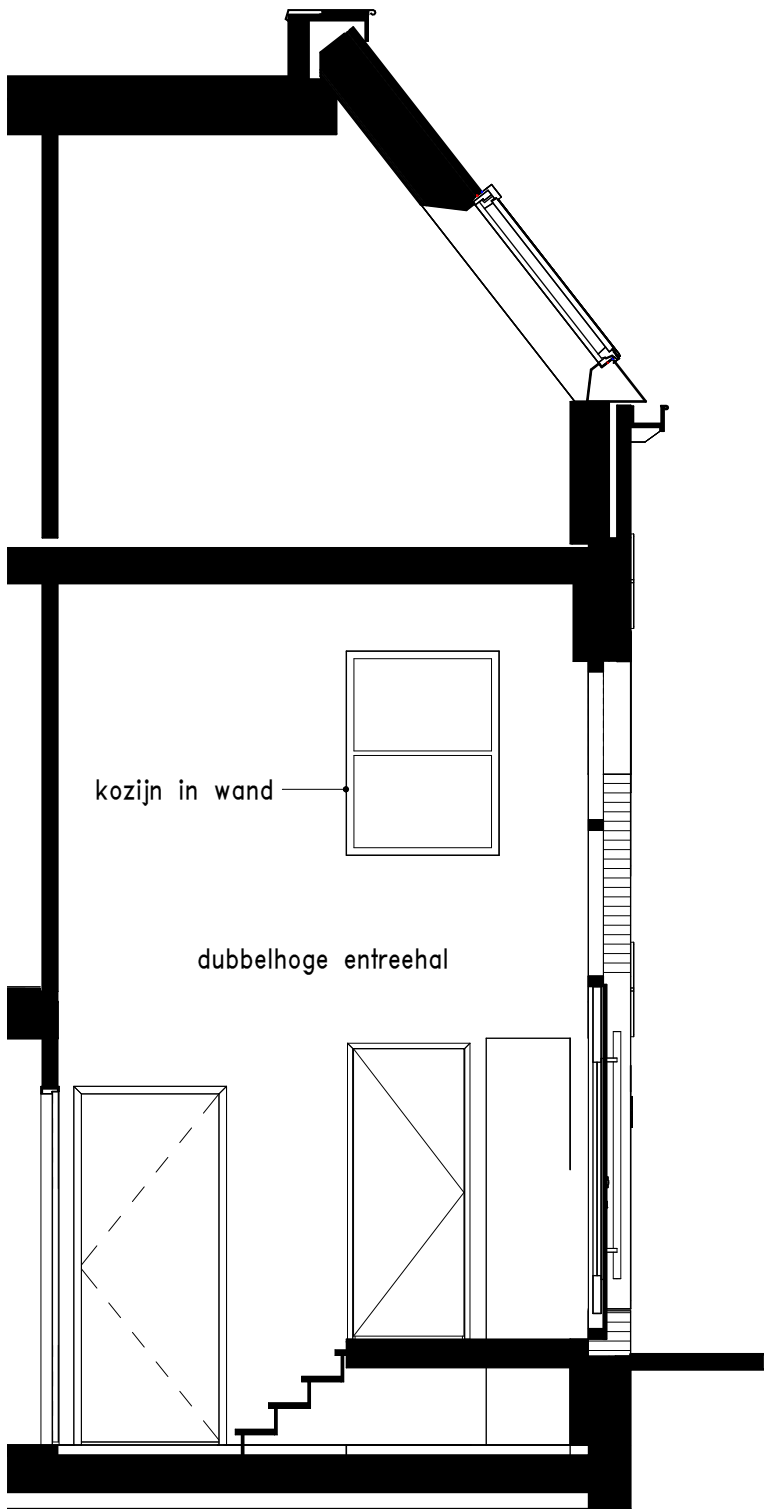


Optie 7

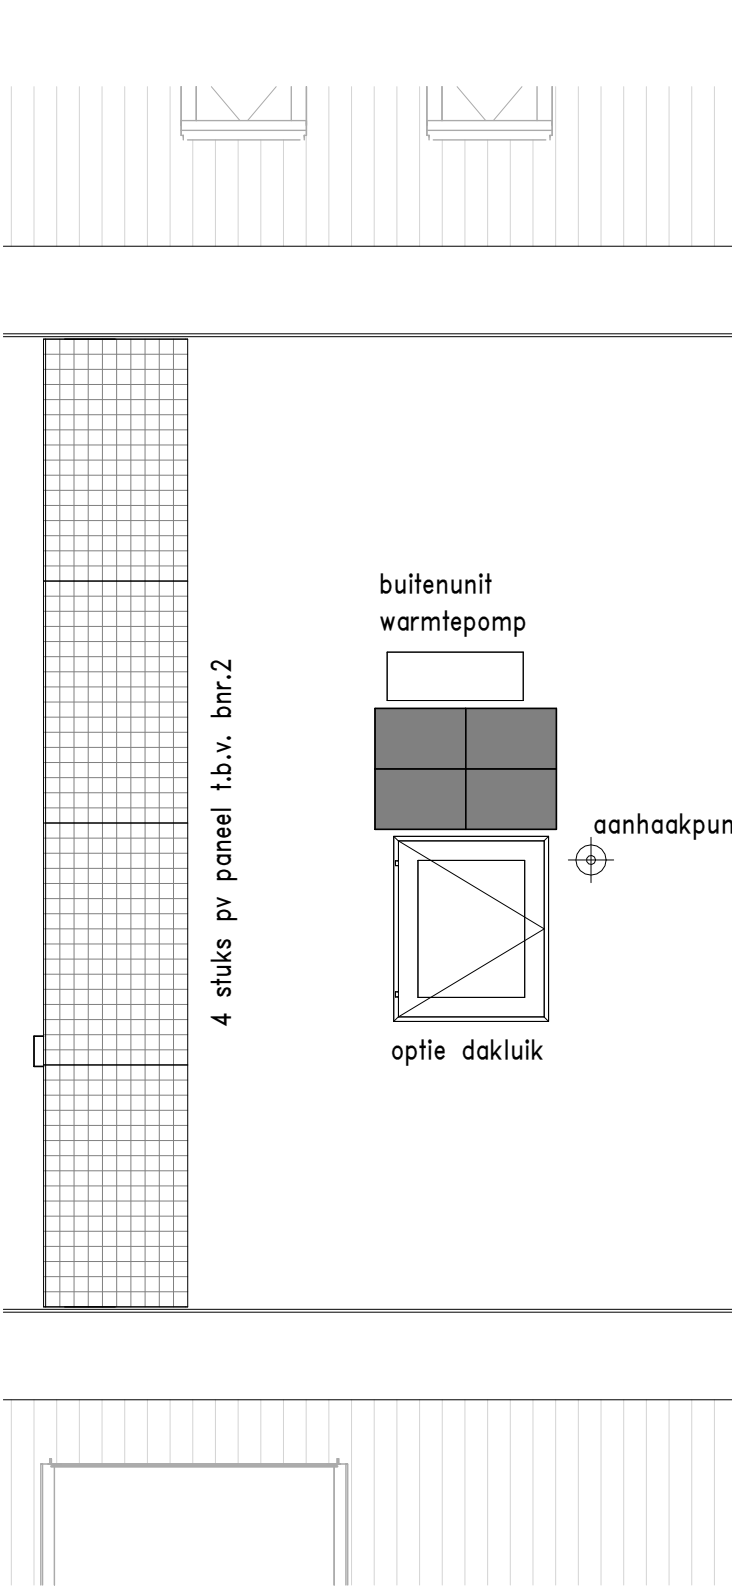






Optie 8

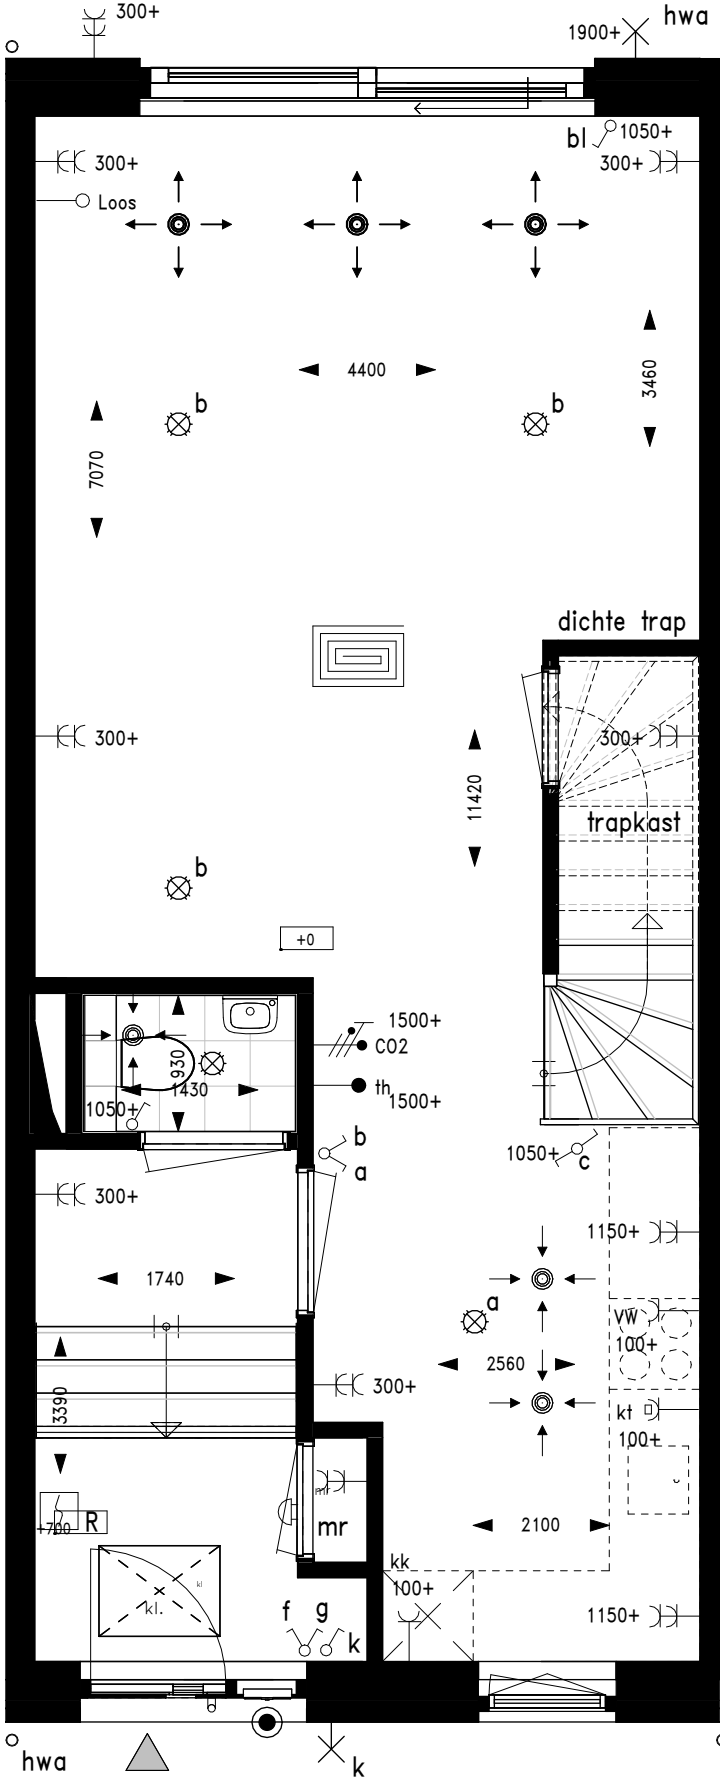

Situatie 1:1000

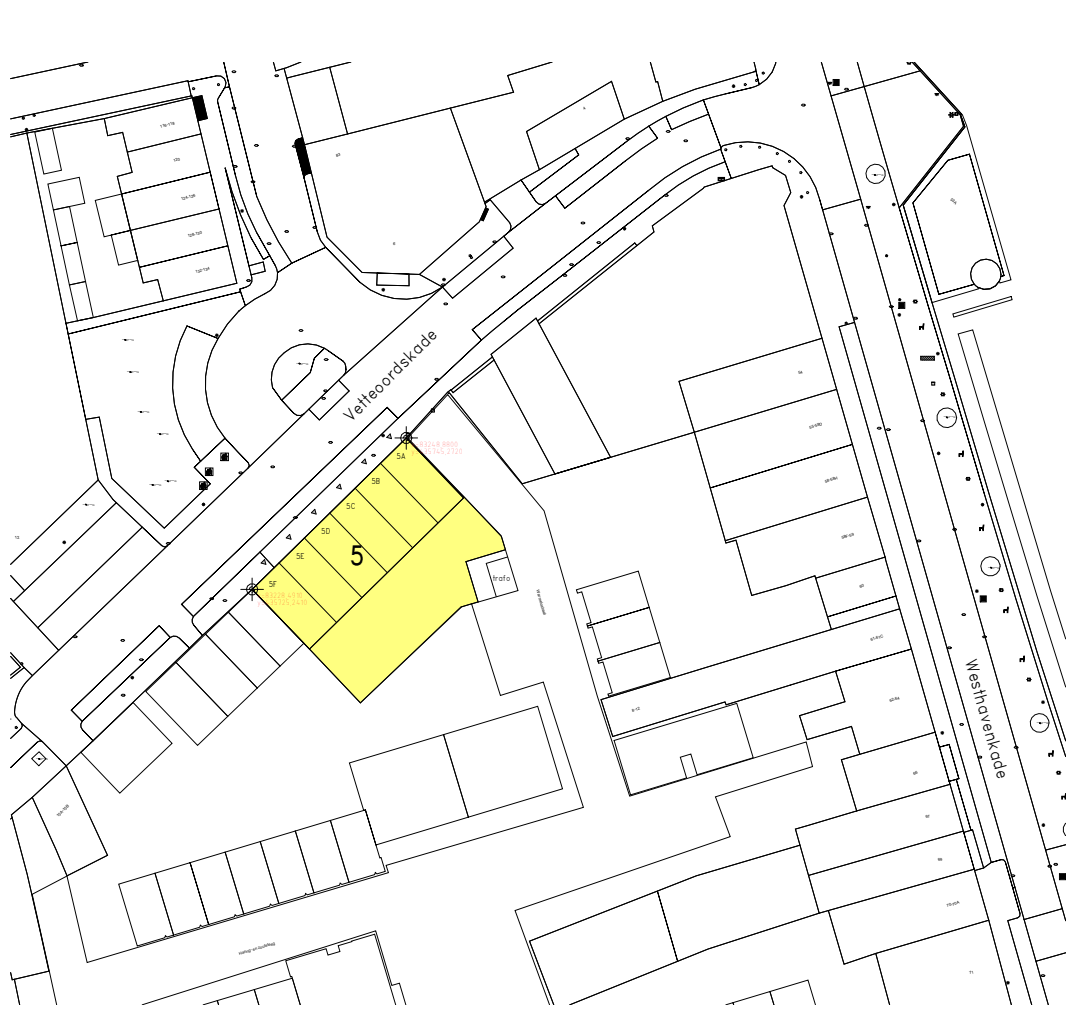

- Renvooi installaties
- loze leiding
- leiding bedraad
- enkele wandcontactdoos
- dubbele wandcontactdoos
- enkelpolige schakelaar
- serieschakelaar
- wisselschakelaar
- aardmat
- centraaldoos met lichtpunt
- centraaldoos met rookmelder
- lichtaansluitpunt op wand
- drukknop deurbel
- deurbel
- hemelwaterafvoer
- toevoer ventilatie
- afvoer ventilatie
- aansluitpunt, 1 fase
- centraal aardpunt
- Renvooi afkortingen/symbolen
- WTW
- ventilatie met warmte terugwinning
- wm
- opstelplaats wasmachine
- wd
- opstelplaats wasdroger
- Th.
- thermostaat
- el.rad
- elektrische radiator + wandcontactdoos
- el.rad
- elektrische radiator
- mk
- koude meterkast
- aanduiding woningentree
- kruipluik

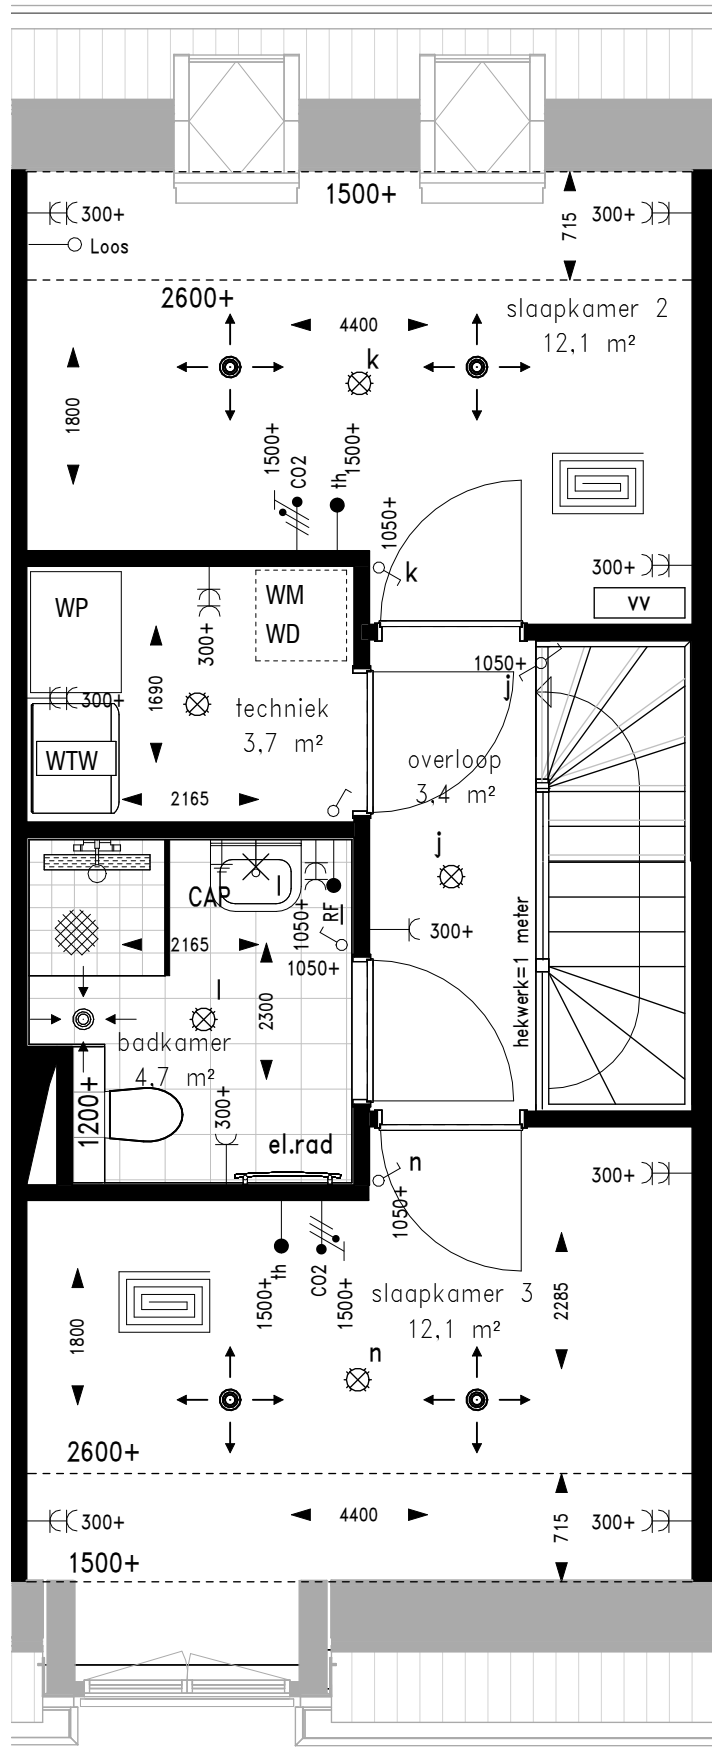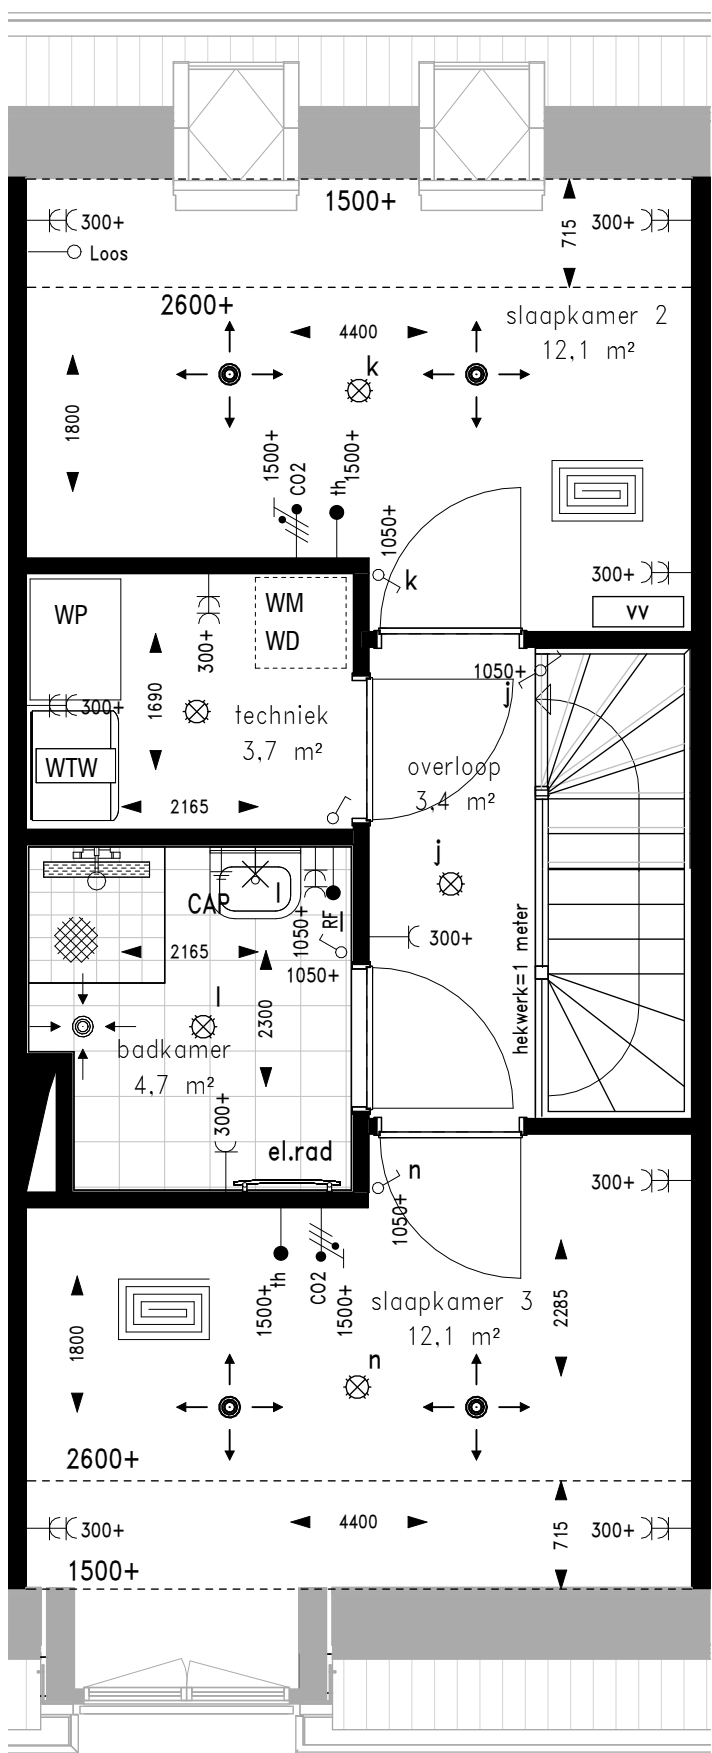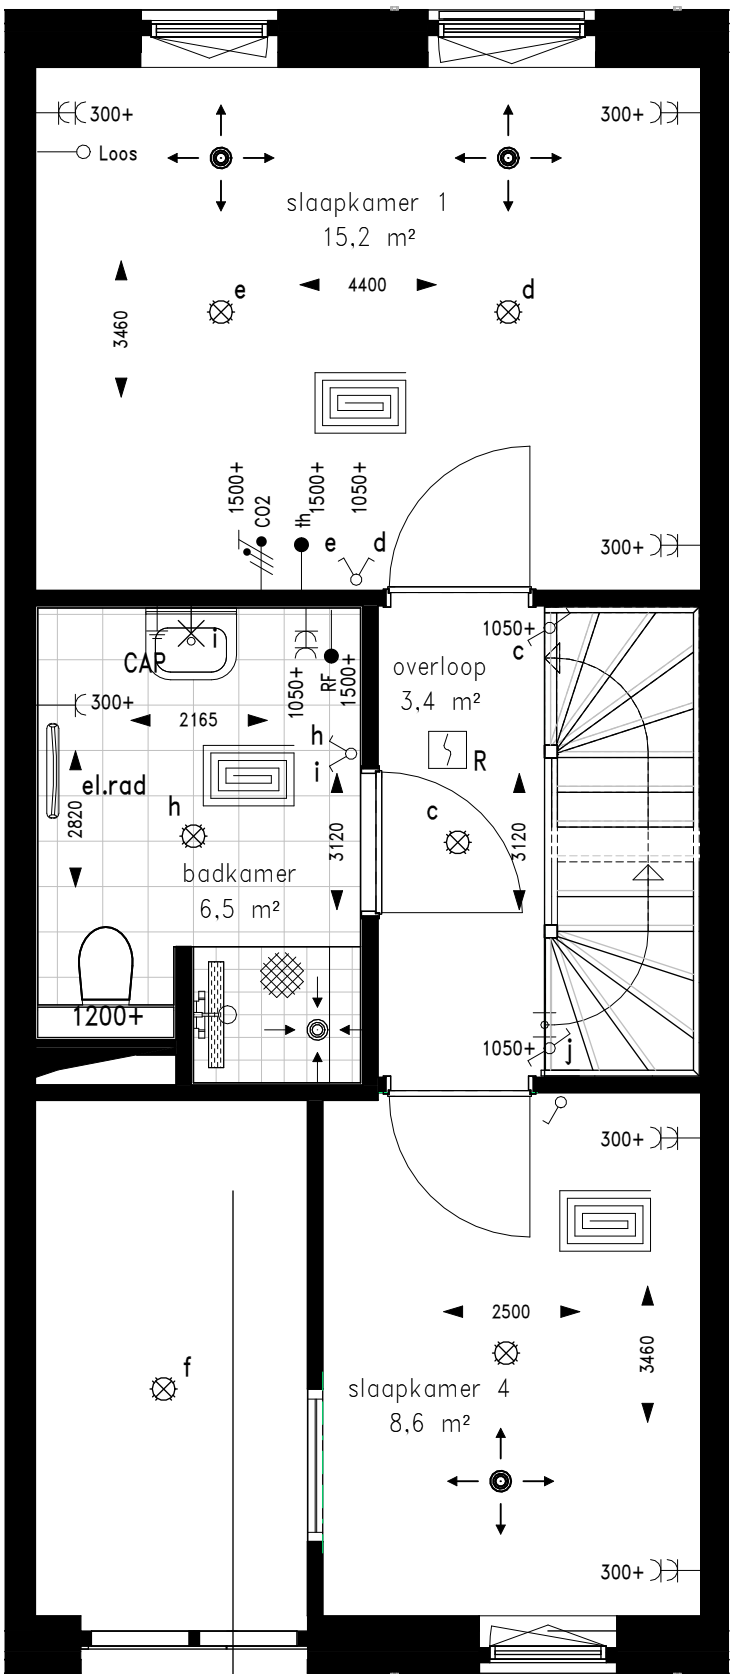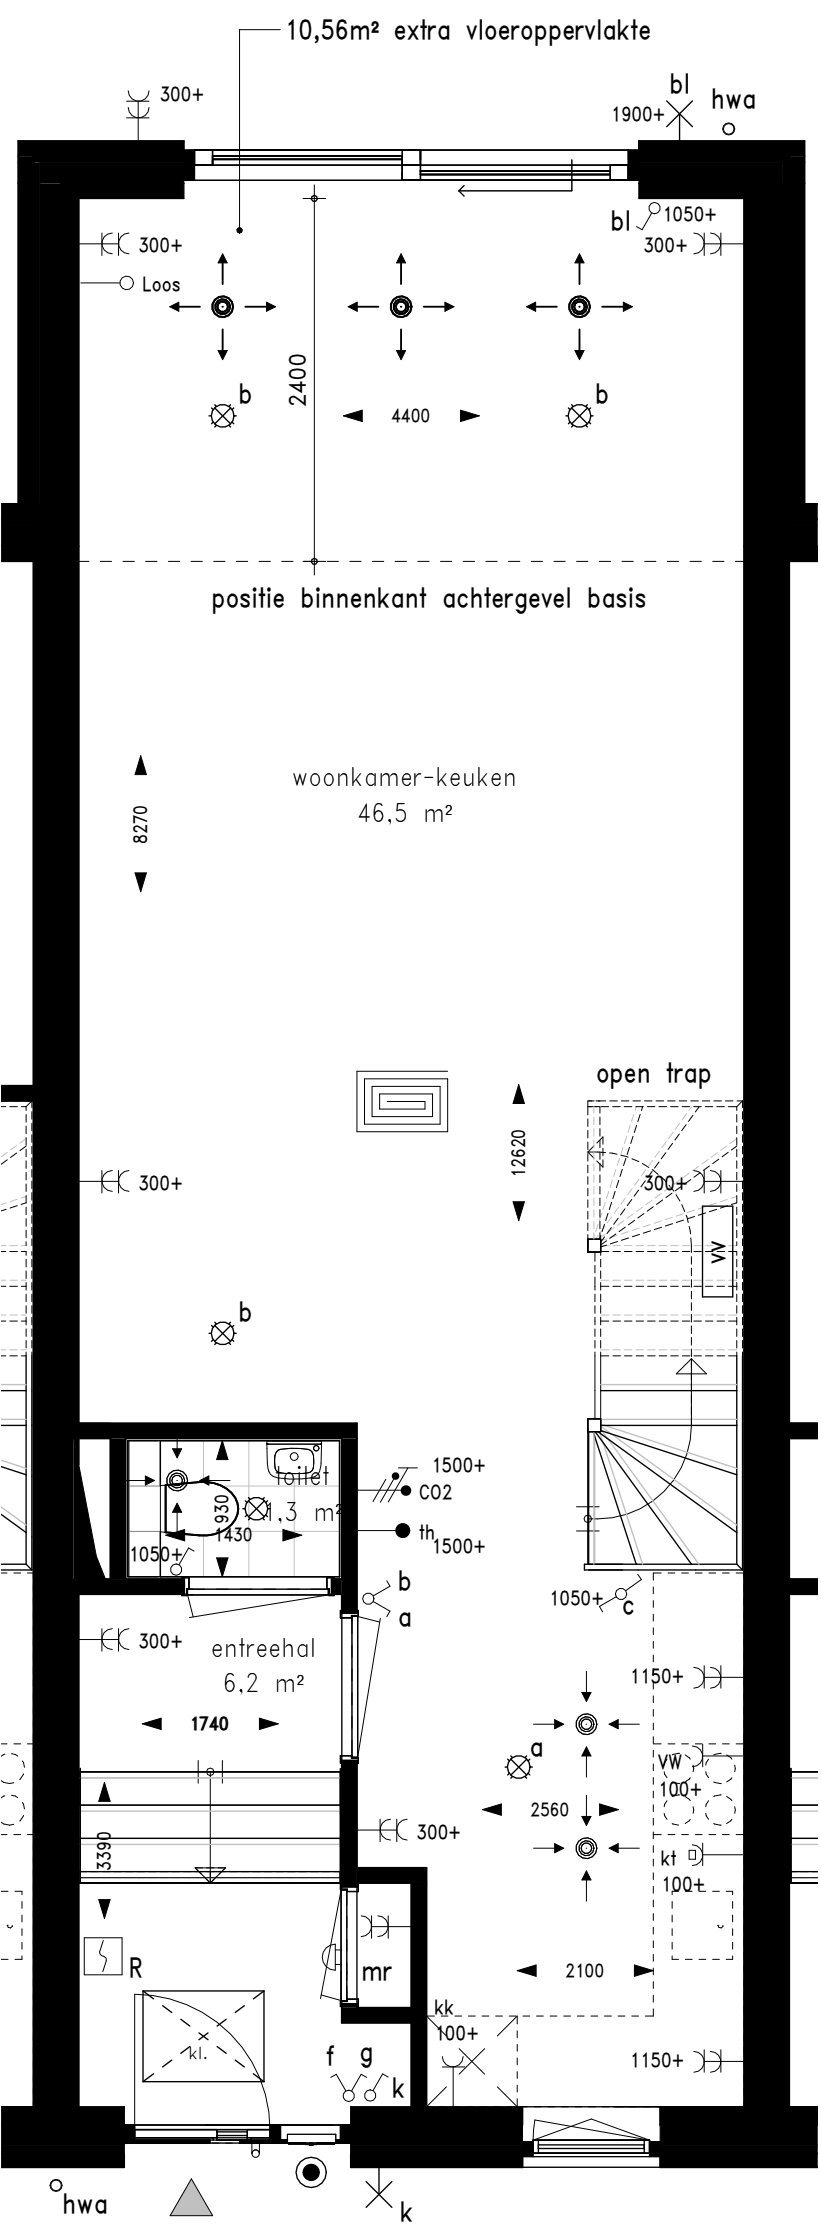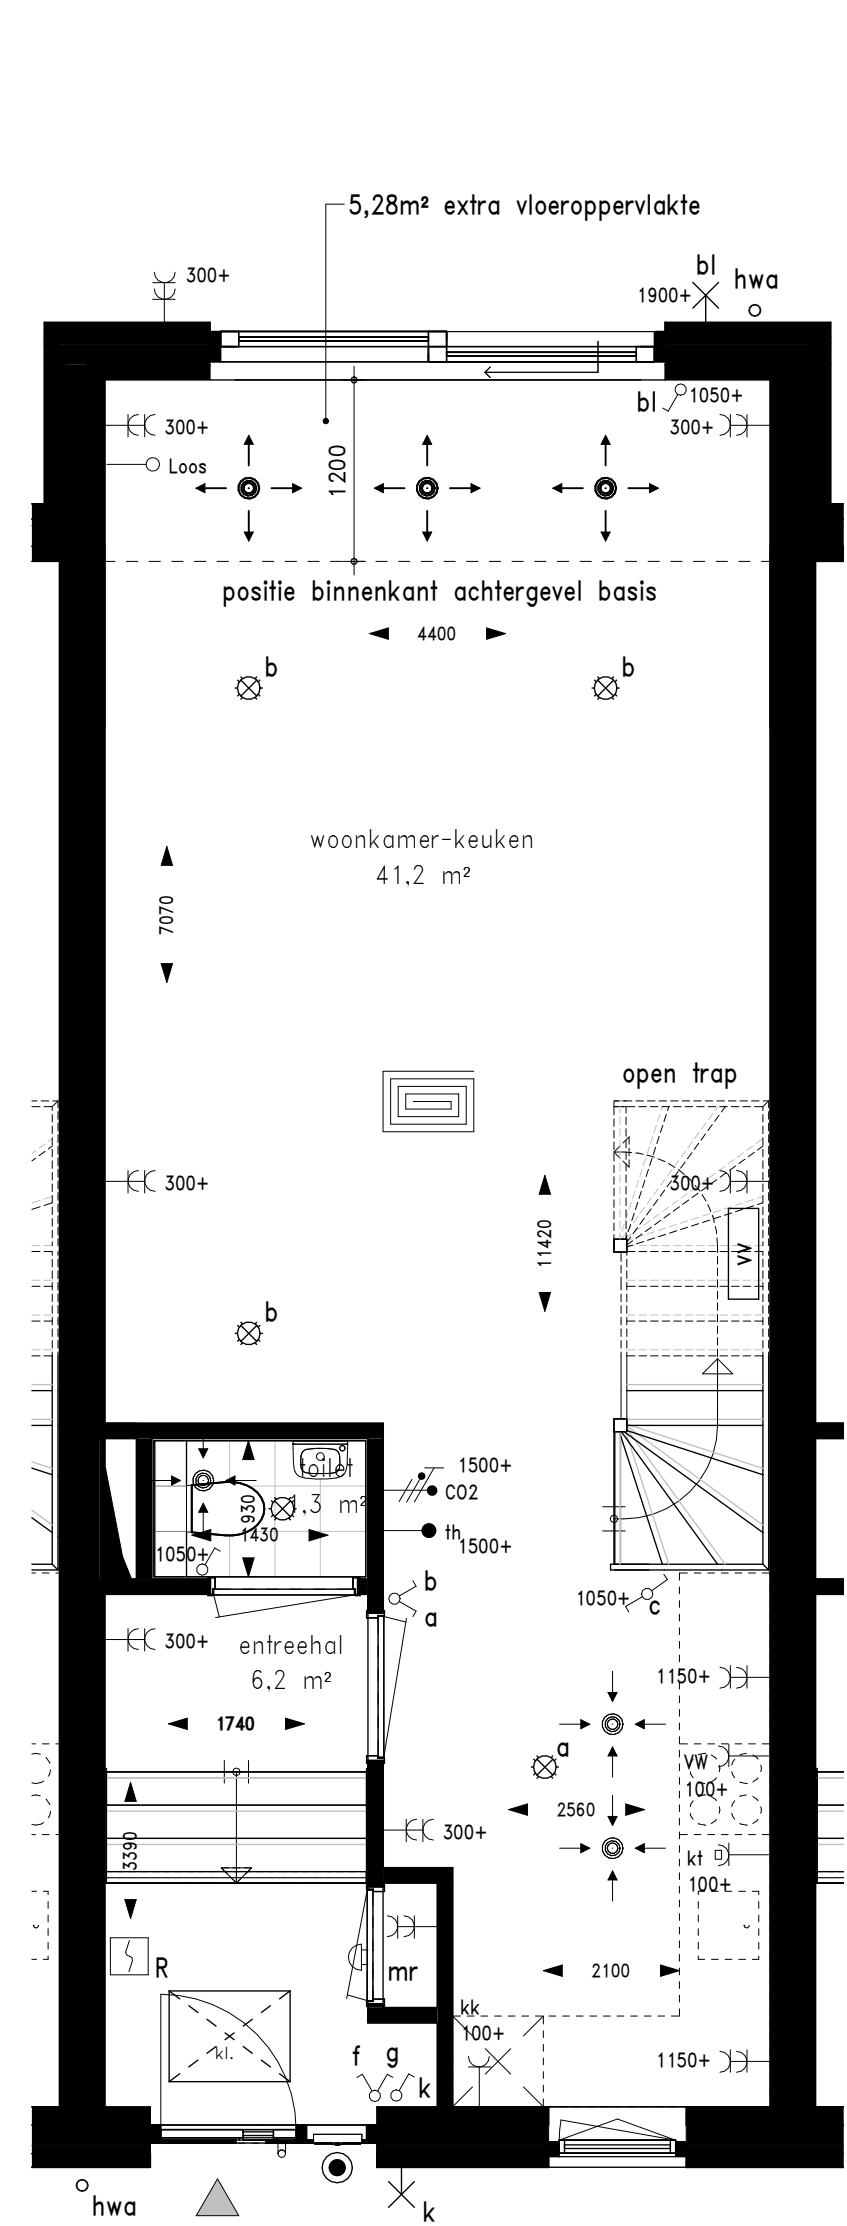

Doorsnede A schaal 1:50
hekwerk vide komt te vervallen.

Optie dakluik
Optie mogelijk voor bouwnummer 1 t/m 6
Opmerking: Toegang naar dak vanaf de overloop
2e verdieping middels een schaartrap

Optie trapkast

Optie uitbouw 1,2 meter schaal 1:50
Optie mogelijk voor bouwnummer 1 t/m 6

Optie uitbouw 2,4 meter schaal 1:50
Optie mogelijk voor bouwnummer 1 t/m 6

Optie extra slaapkamer in plaats van
studeerkamer 1e verdieping schaal 1:50
hekwerk vide komt te vervallen.
Hiervoor komt een wand met een kozijn in de plaats
Optie mogelijk voor bouwnummer 2 t/m 6

Optie badkamer [excl. toilet] op 2e verdieping
schaal 1:50
Optie mogelijk voor bouwnummer 2 t/m 6
Opmerking: deze optie is uitgewerkt t.p.v. bnr 2.
De dakramen en dakkapel van bnr. 3 & 5 bevinden
zich aan de voorzijde/achterzijde

Optie badkamer [incl. toilet] op 2e verdieping
schaal 1:50
Optie mogelijk voor bouwnummer 2 t/m 6
Opmerking: deze optie is uitgewerkt t.p.v. bnr 4.
De dakramen en dakkapel van bnr. 3 & 5 bevinden
zich aan de voorzijde/achterzijde

FULLHOUSE
VASTGOED

FULLSPEED
BOUW

KLUNDERARCHITECTEN

Vlaardingen Museumkwartier

Opties

PROJECTNR. : 241353
DATUM : 01-09-2026

SCHAAL : 1:50 / 1:1000
FORMAAT : A1
TEKENINGNUMMER : VK-Opties

Optie 1

Optie 2

Optie 3

Optie 4

Optie 5