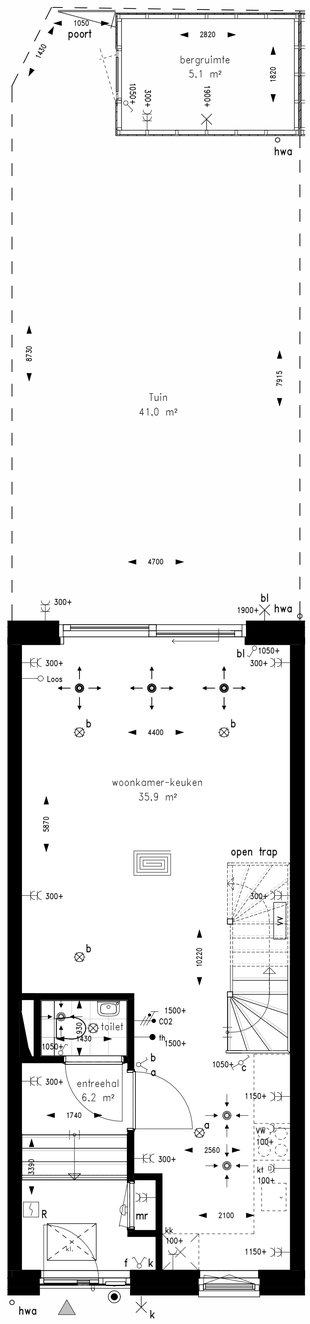

Plattegrond begane grond schaal 1:50

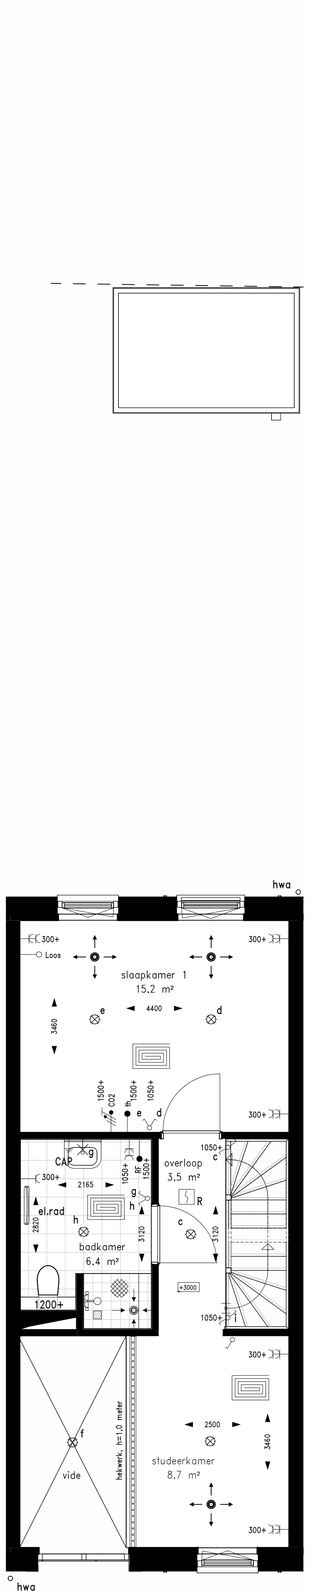

Plattegrond 1e verdieping schaal 1:50

Voorgevel bouwnummer 3 schaal 1:100

Achtergevel bouwnummer 3 schaal 1:100

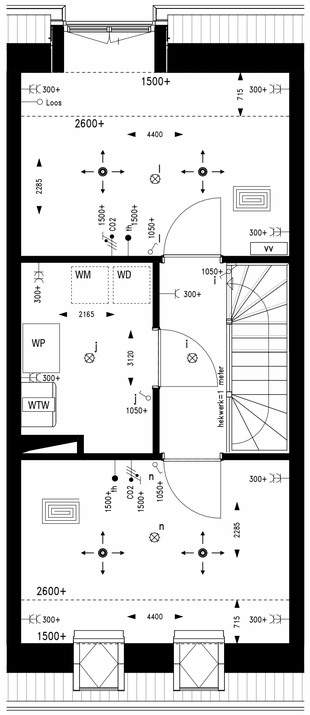

Plattegrond 2e verdieping schaal 1:50

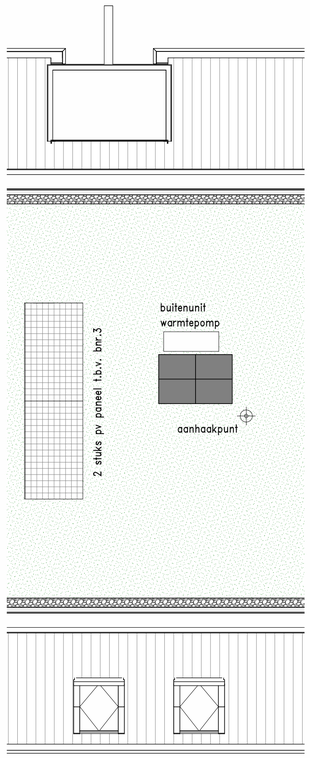

Plattegrond dak schaal 1:50

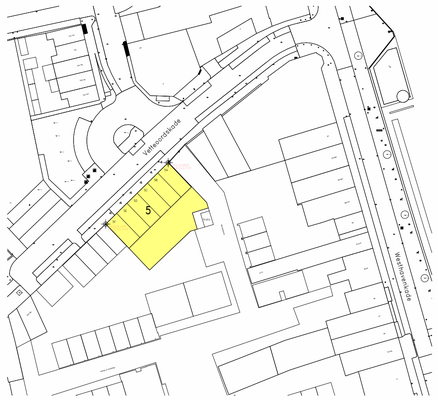

Situatie 1:1000

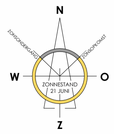

Renvooi installaties

- loze leiding
- leiding bedraad
- enkele wandcontactdoos
- dubbele wandcontactdoos
- enkelpolige schakelaar
- serieschakelaar
- wisselschakelaar
- aardmat
- centraaldoos met lichtpunt
- centraaldoos met rookmelder
- lichtaansluitpunt op wand
- drukknop deurbel
- deurbel
- hemelwaterafvoer
- toevoer ventilatie
- afvoer ventilatie
- aansluitpunt, 1 fase
- CAP centraal aardpunt

Renvooi afkortingen/symbolen

WTW	ventilatie met warmte terugwinning
wm	opstelplaats wasmachine
wd	opstelplaats wasdroger
Th.	thermostaat
	elektrische radiator + wandcontactdoos
el.rad	electrische radiator
mr	koude meterkast
	aanduiding woningentree
kk	kruipluik
vv	verdeler vloerverwarming

Deze tekening is onderdeel van de contractstukken
Bij verschillen tussen de tekst van de technische omschrijving en deze tekening prevaleert de tekst van de technische omschrijving.
Maten zijn circa maten in millimeters.
Aan deze tekening kunnen geen rechten worden ontleend.
Onjuistheden en wijzigingen die voortkomen uit onze controleronde zijn voorbehouden.
De op deze tekening aangegeven maatvoering is niet geschikt voor opdrachten aan derden door kopers.
Wij adviseren u bij de inrichting van uw woning de maten ter plaatse op te nemen.

Parkeerplaats 5 en 6 zijn onderdeel van een VvE-terrein.

Bouwnummer 3

Kaveloppervlakte	98,2m²
Achtertuin [incl. berging]	46,7m²
Berging	5,1m²
Gebruiksoppervlakte	126,2m²

FULLHOUSE
VASTGOED

FULLSPEED
BOUW

KLUNDER ARCHITECTEN

CONCEPT

Vetteoordskade 5 Vlaardingen

Verkooptekening bouwnummer 3

PROJECTNR.	: 241353	SCHAAL	: 1:50 / 1:100 / 1:1000
DATUM	: 01-09-2026	FORMAAT	: A1
		TEKENINGNUMMER	: VK-5C